

Athens, Greece


architecture Desypri & Misiaris Architecture  
interior design Design Mind Interiors · structural engineering Fotini Karagianni  
mechanical engineering Idea Meletitiki · lighting design Placed, Inholux  
landscaping Athanassios Misiaris · project management ECCON

# Stone & concrete

text Desypri & Misiaris Architecture · photography Giorgos Sfakianakis

Στη βόρεια πλαγιά του όρους Πεντέλη, ανάμεσα στις ήσυχες γειτονιές της Ρέας με τα πευκοδάση, βρίσκεται η κατοικία στον Διώνυσο. Το έργο επιδιώκει να ανταποκριθεί στις απαιτήσεις της σύγχρονης αισθητικής και του τρόπου ζωής, δημιουργώντας ταυτόχρονα έναν μοναδικό διάλογο ανάμεσα στο φυσικό και το δομημένο περιβάλλον.

The residence in Dionysos lies on the northern slope of Mount Penteli, in between the tranquil neighborhoods of Rhea with their pine forests. The project seeks to meet the demands of modern aesthetics and lifestyle while fostering a unique dialogue between the natural and built environments.

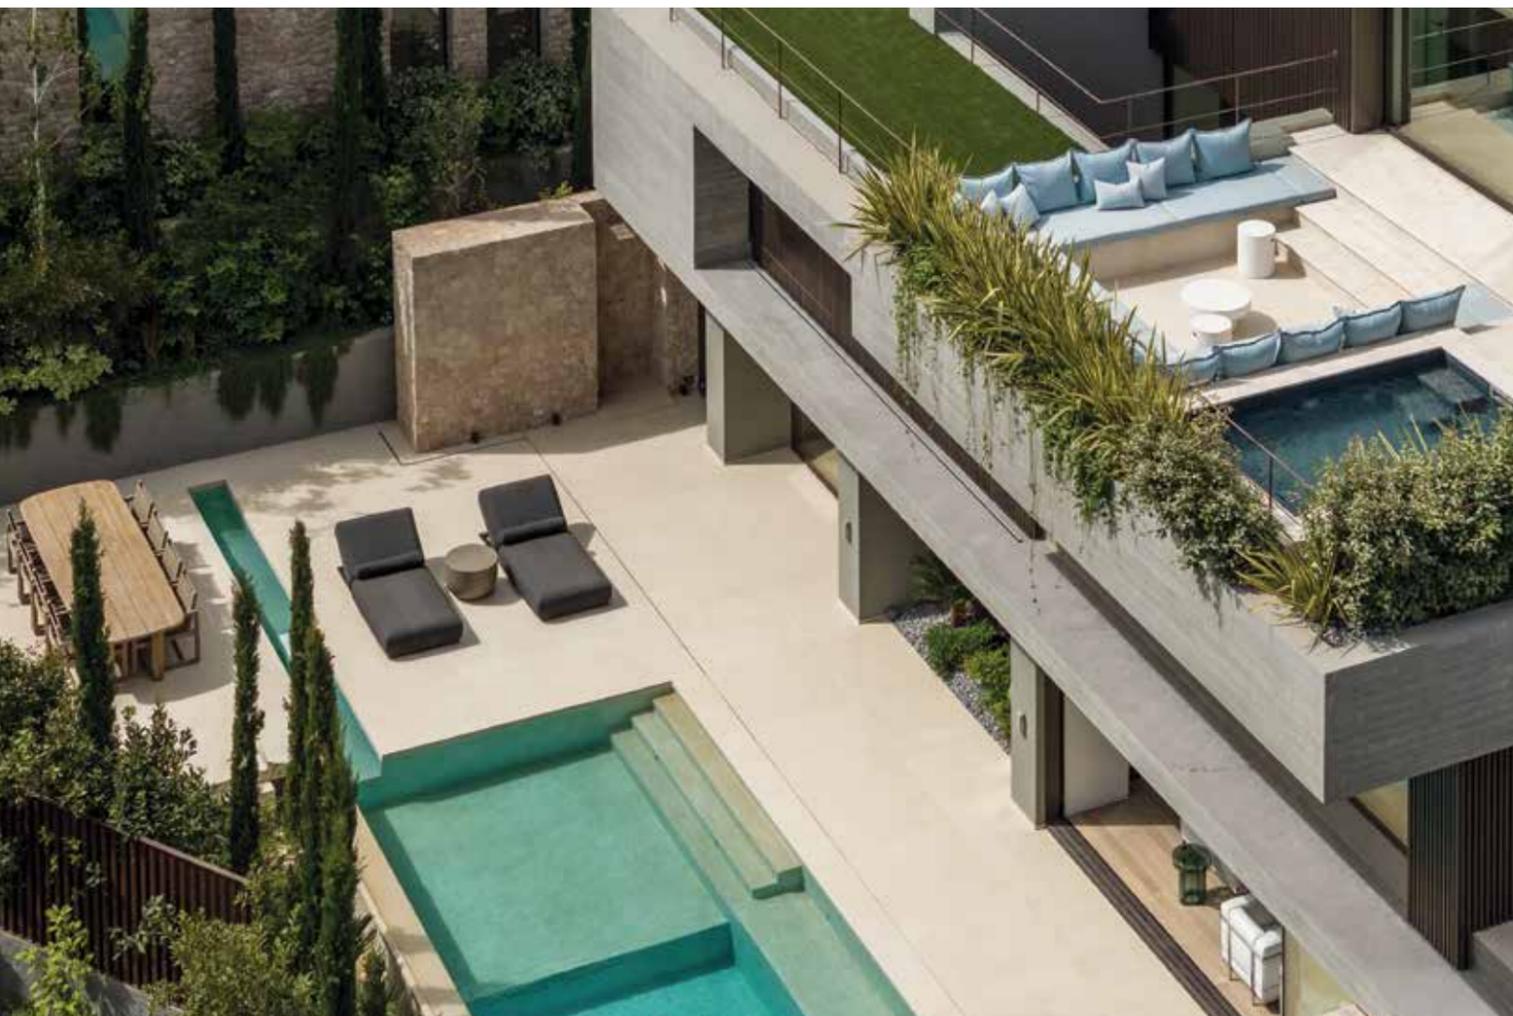


Η αρχιτεκτονική γλώσσα της πέτρας και του οπλισμένου σκυροδέματος χρησιμοποιείται με σκοπό να δημιουργηθεί μια σύνθεση που χαρακτηρίζεται από έντονα οριζόντια γραμμικά στοιχεία, τα οποία διατρέχουν ομοιόμορφα τον όγκο του κτιρίου σε όλα τα επίπεδα. Αιωρούμενα παρτέρια στους προεξέχοντες προβόλους ενισχύουν την αίσθηση της αρμονίας με τη φύση, υπογραμμίζοντας τη σύνδεση μεταξύ της καθαρότητας της γεωμετρίας και της οργανικής ποιότητας του περιβάλλοντος. Η κεντρική αρχή για τον σχεδιασμό της κατοικίας ήταν η παρουσία ενός δέντρου.

The architectural language of stone and reinforced concrete is employed to create a composition defined by strong horizontal lines that run evenly across the building's volume on all levels.




Floating planters on the projecting eaves enhance the sense of harmony between architecture and the natural landscape, emphasizing the connection between geometric clarity and the organic quality of the surroundings. The central design principle is the presence of a tree.

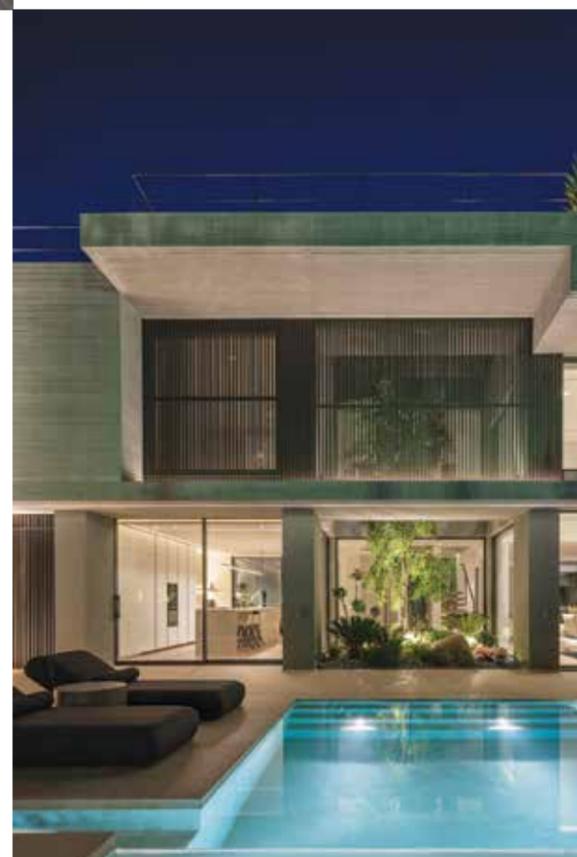




A tall, broadleaf evergreen Eugenia tree stands at the heart of the composition, vertically piercing the building through an exterior patio. This intermediary space intertwines with the building's façade, becoming a defining feature of its architectural structure.

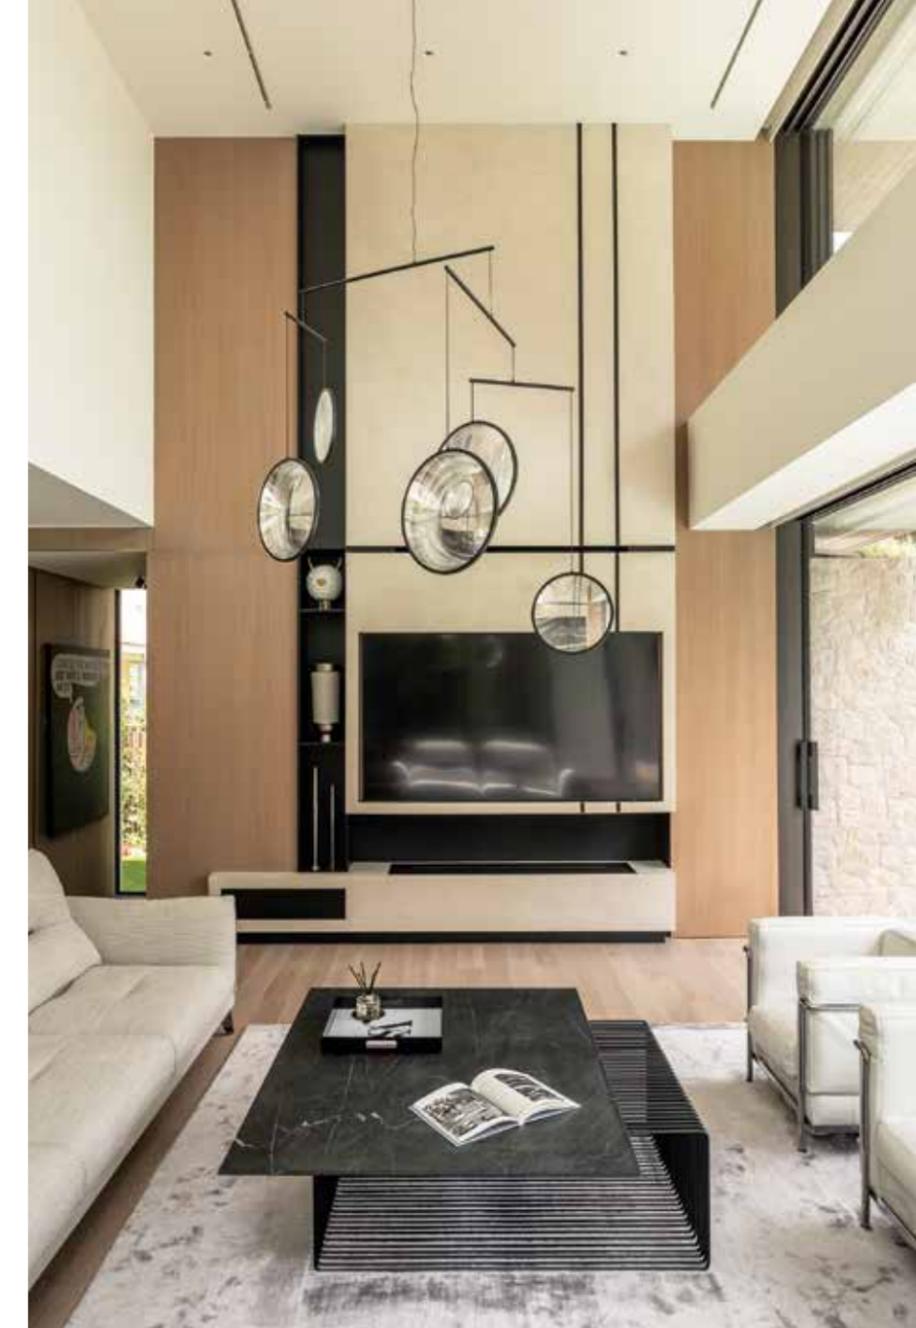

Visible from every room, the atrium is a central element in organizing each level, with all the house's functions arranged around it. On the ground floor, the atrium separates the kitchen from the living room, while on the first floor, it divides the master bedroom from the walk-in closet.

Ένα ψηλό, ευρύφυλλο αειθαλές δέντρο Ευγενίας βρίσκεται στο επίκεντρο της σύνθεσης, καθώς διαπερνά κάθετα το κτίριο, μέσω ενός εξωτερικού αιθρίου. Ο ενδιάμεσος αυτός χώρος διαπλέκεται με την πρόσοψη του κτιρίου, ενσωματώνεται στη δομή και αναδεικνύεται σε σημείο αναφοράς της αρχιτεκτονικής του διάρθρωσης.

Ορατό από κάθε χώρο, το αίθριο αποτελεί ένα κεντρικό στοιχείο στην οργάνωση των επιπέδων, καθώς όλες οι λειτουργίες της κατοικίας διατάσσονται γύρω από αυτό. Στο ισόγειο, το αίθριο μεσοβαίνει μεταξύ κουζίνας και καθιστικού, ενώ στον πρώτο όροφο διαχωρίζει το κεντρικό υπνοδωμάτιο από την περιοχή της γκαρνταρόμπας.

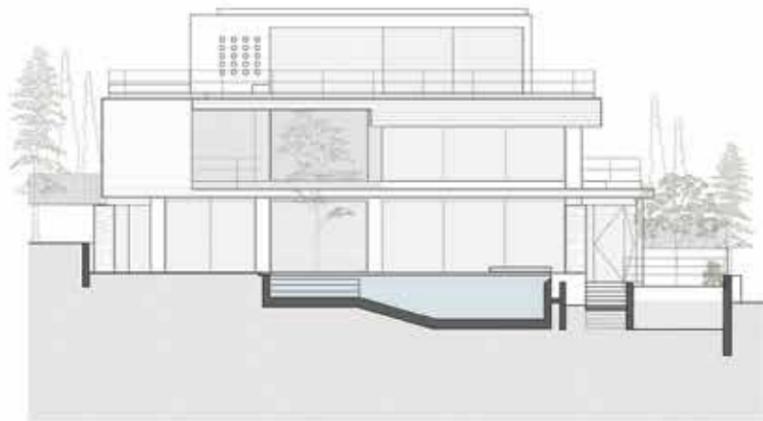

Façade





Section A



Ground Level

1. Entrance
2. Dining
3. Lounge
4. Atrium
5. Kitchen
6. Wardrobe
7. WC
8. External WC

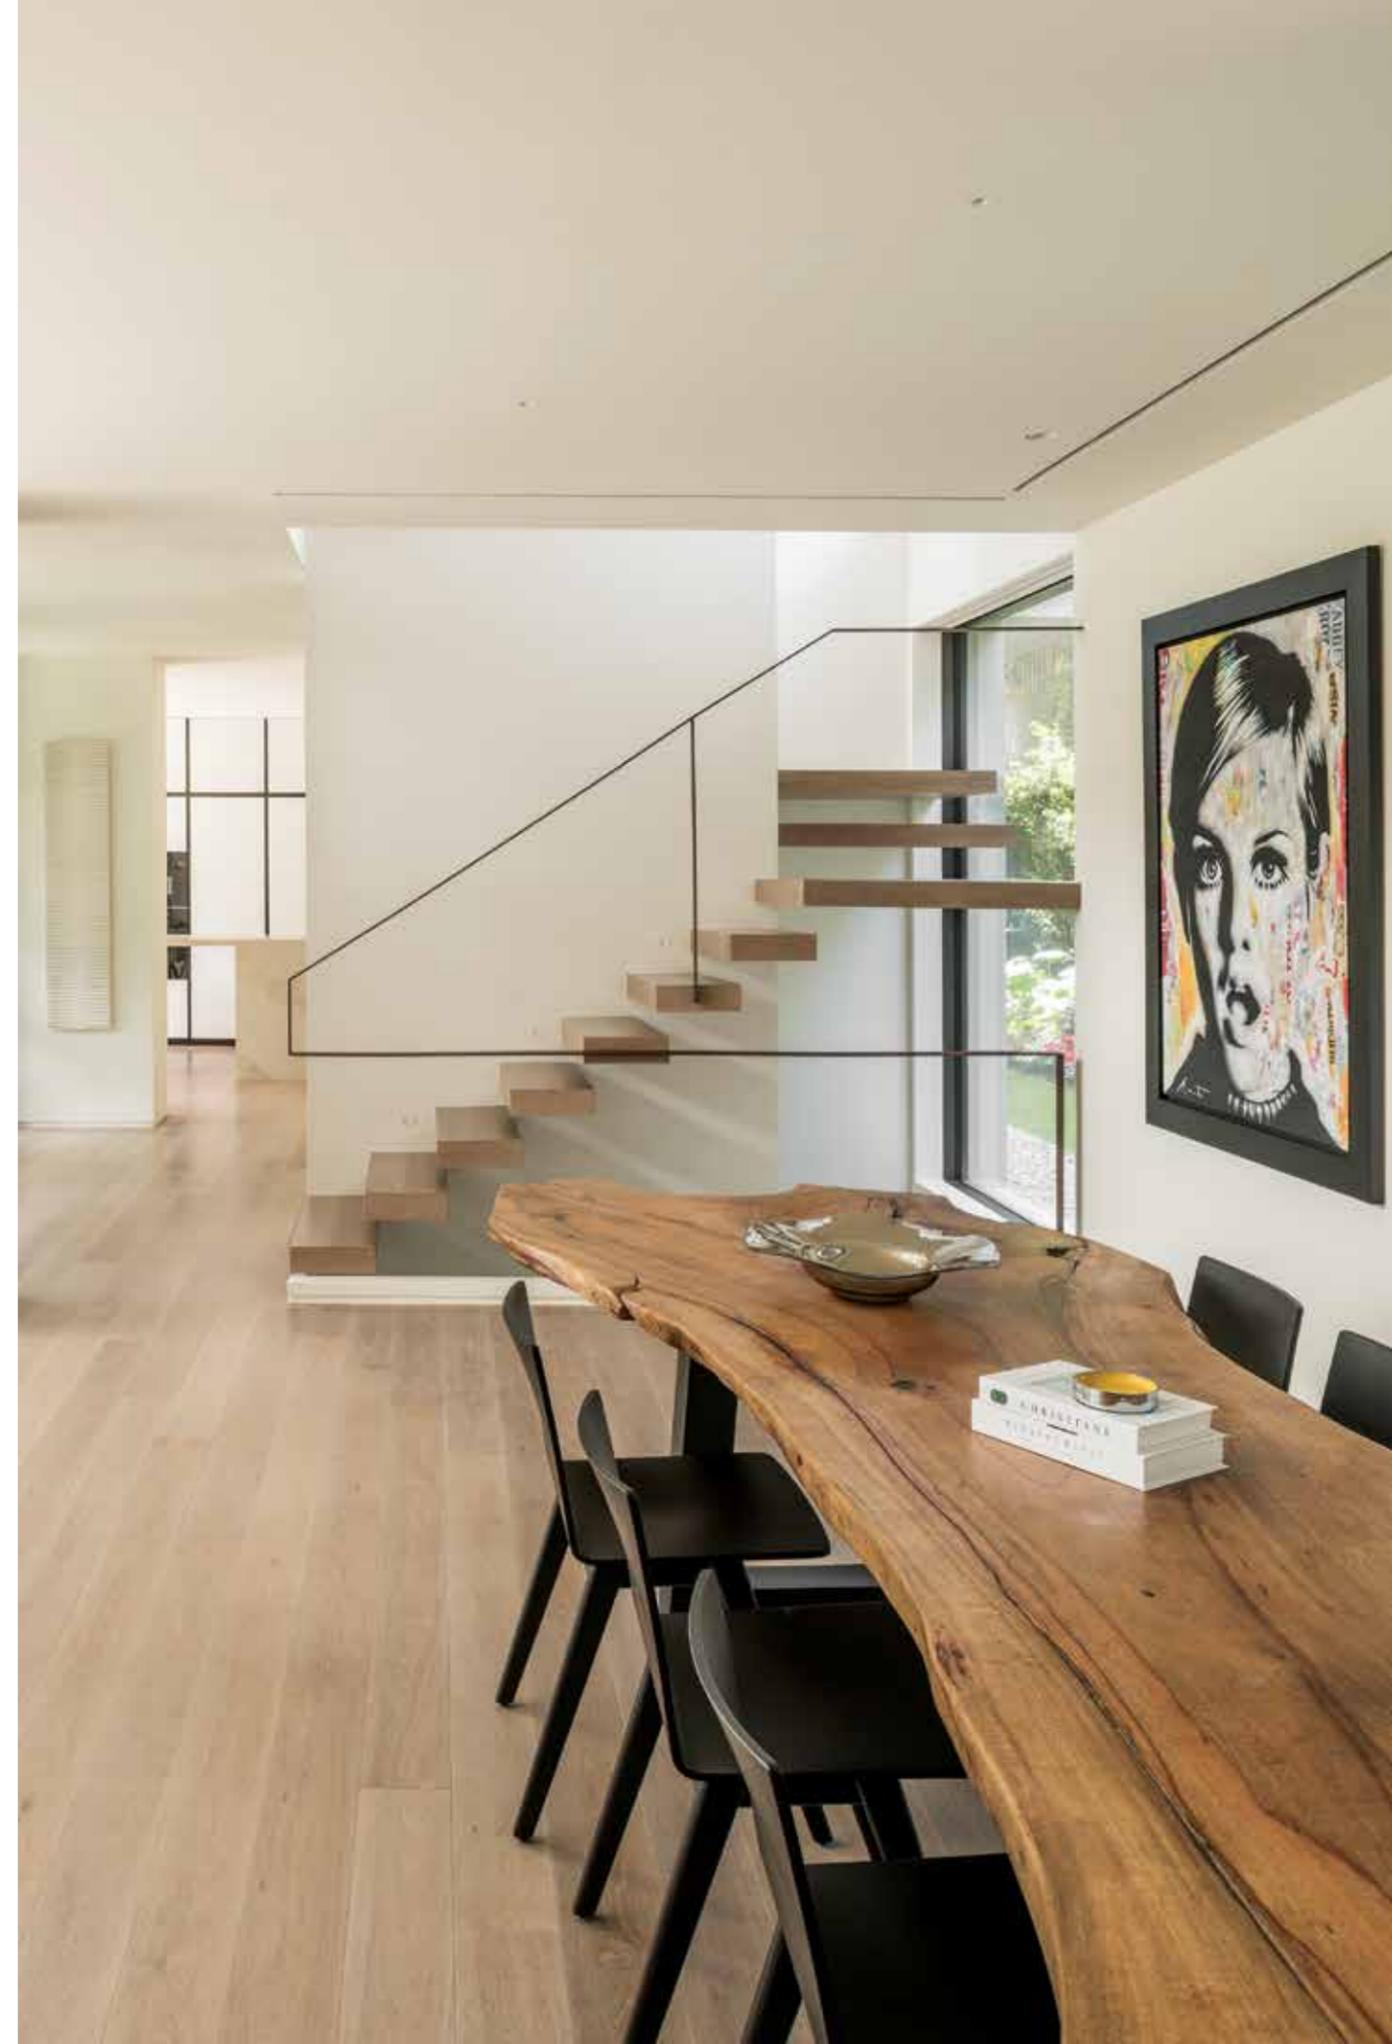

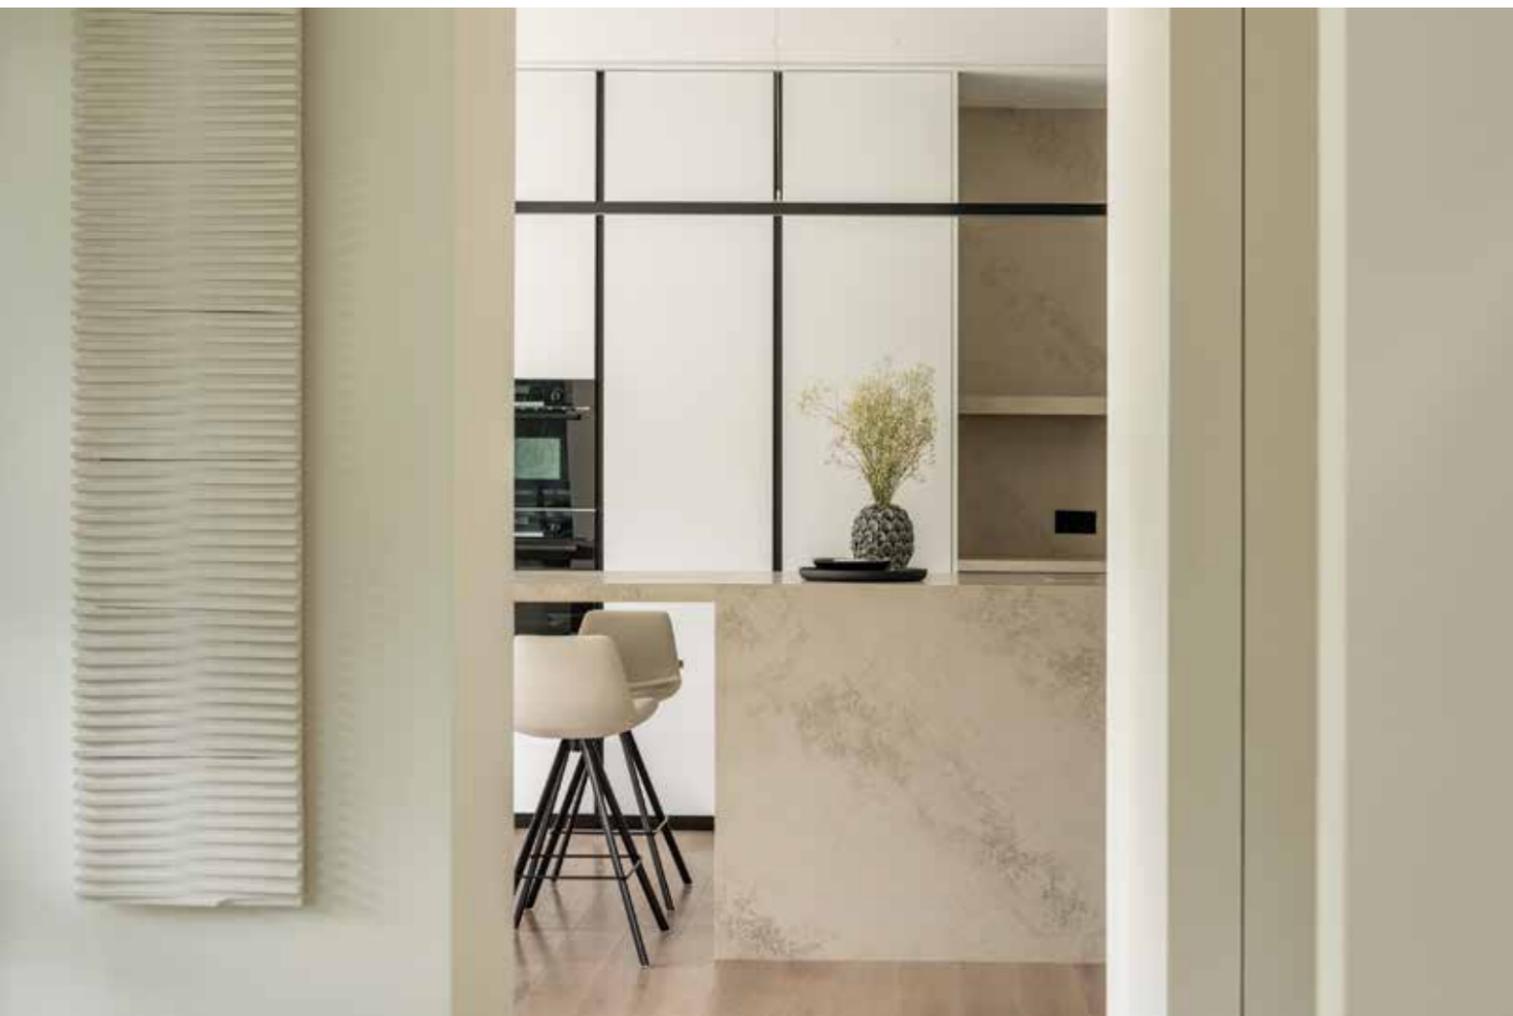


On the second floor, a private living area with an outdoor integrated lounge offers a quiet retreat, providing panoramic views. At the transition points between rooms and at the culmination of the central staircase on each level, the atrium creates a sense of compression, offering new perspectives.




Στον δεύτερο, ένα ιδιωτικό καθιστικό που συνοδεύεται με έναν εξωτερικό, ενσωματωμένο καθιστικό χώρο, λειτουργεί ως ήσυχο σημείο χαλάρωσης, προσφέροντας πανοραμική θέα. Στο σημείο μετάβασης από το ένα δωμάτιο στο άλλο, καθώς και στο σημείο απόληξης του κεντρικού κλιμακοστασίου σε κάθε στάθμη, το αίθριο δημιουργεί μια αίσθηση συμπίεσης, προσφέροντας νέες οπτικές γωνίες.

Παράλληλα, ο χώρος του δέντρου εξασφαλίζει άπλετο φυσικό φως καθ' όλη τη διάρκεια της ημέρας, προτείνοντας μια συνεχώς μεταβαλλόμενη σχέση με το περιβάλλον, καθώς το φως και η σκιά αλληλάζουν από ώρα σε ώρα.

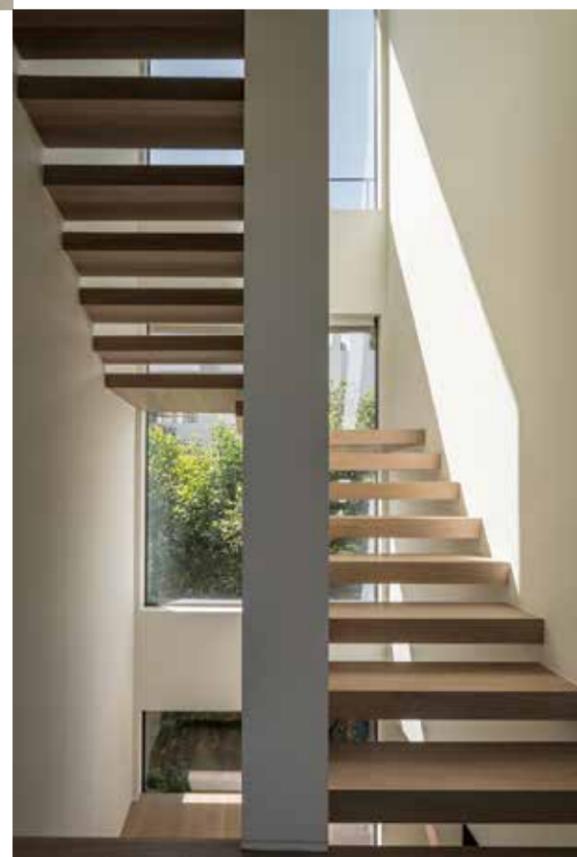

Additionally, the tree space ensures abundant natural light throughout the day, proposing a continuously changing relationship with the environment as light and shadow shift throughout the hours.

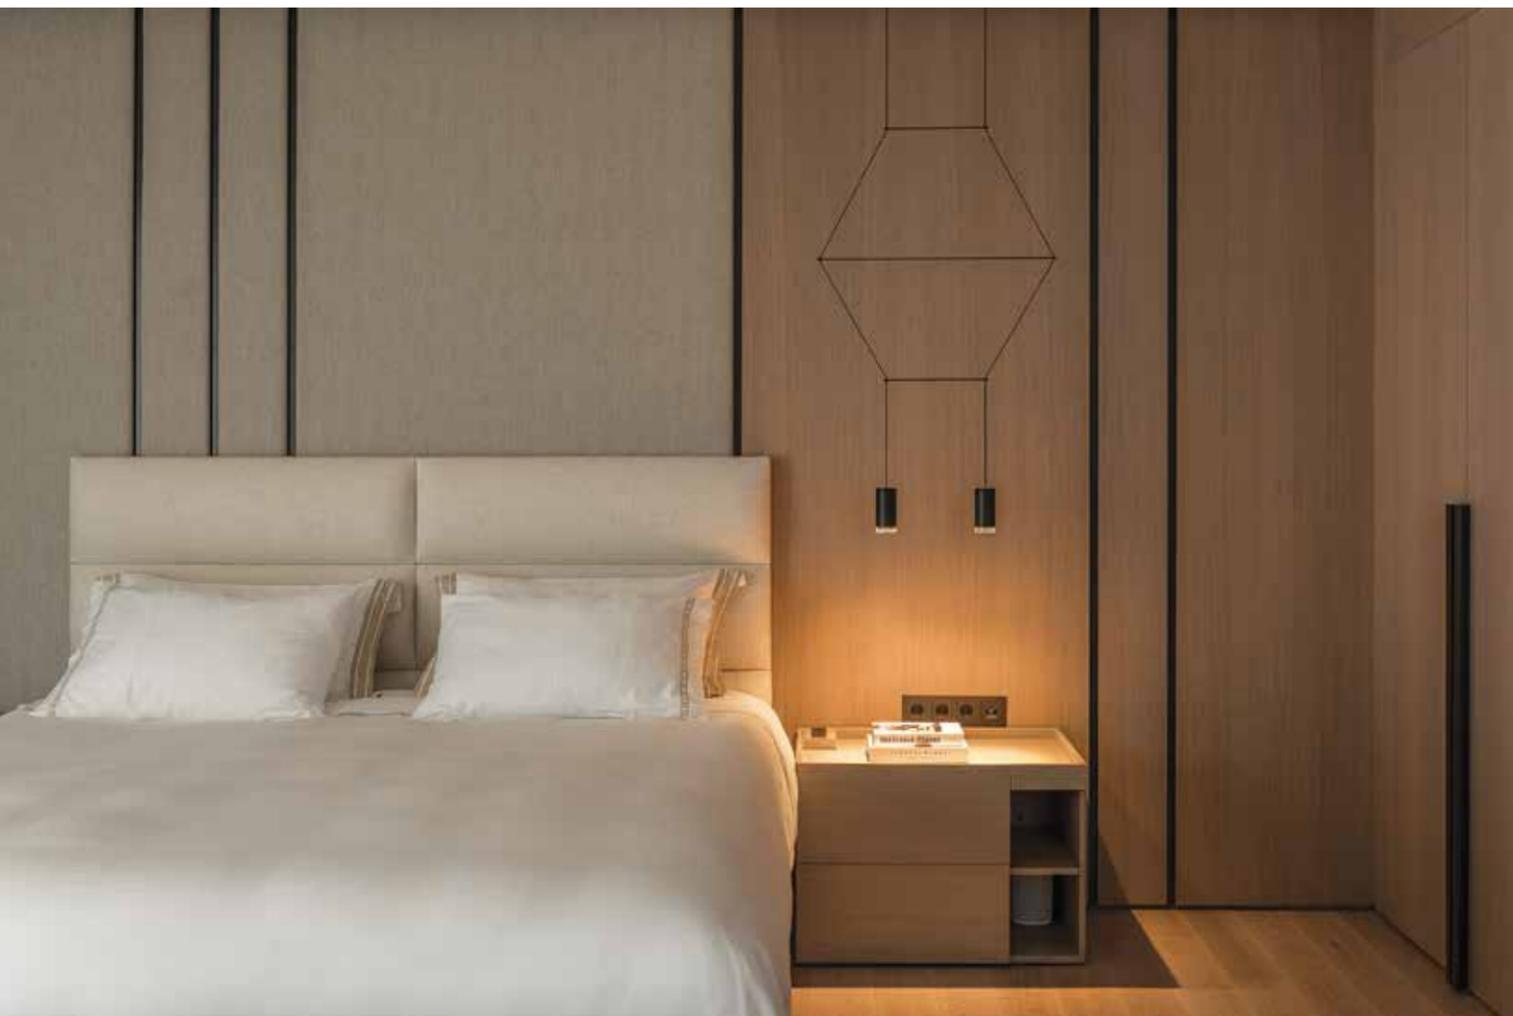

Η θέα ενσωματώνει την παρουσία της φύσης στην καθημερινή ζωή, μετατρέποντάς την σε αναπόσπαστο κομμάτι της εσωτερικής αισθητηριακής εμπειρίας.

Ειδικά σχεδιασμένα πετάσματα αλουμινίου επιτρέπουν την ελεγχόμενη συσκότιση του χώρου, εξασφαλίζοντας προστασία από το ηλιακό φως, χωρίς να αποκόπτονται τη συνεχιζόμενη αίσθηση σύνδεσης με το περιβάλλον.

Η στιβαρή γεωμετρία του αρχιτεκτονικού συνόλου συντίθεται με την οργανικότητα του φυσικού κόσμου. Η δυναμική σχέση μεταξύ της ανθρωπογενούς δομής και του περιβάλλοντος στον οποίο εγκαθίσταται αποδίδει στο έργο μια αίσθηση εξέλιξης και διαχρονικής παρουσίας. ▼

The view integrates the presence of nature into daily life, making it an inseparable part of the interior sensory experience. Specially designed aluminum shutters allow for controlled shading of the space, providing protection from sunlight while maintaining the ongoing sense of connection with the natural landscape.



The robust geometry of the architectural ensemble is harmonized with the organic nature of the surrounding world. The dynamic relationship between the man-made structure and its environment conveys a sense of natural evolution and timeless presence. ▼

